


masterclass 2 Drentur mit Seitenwand INNEN BÜNDIG
Anschlag rechts

Standard 800 x 800 auf Fliese

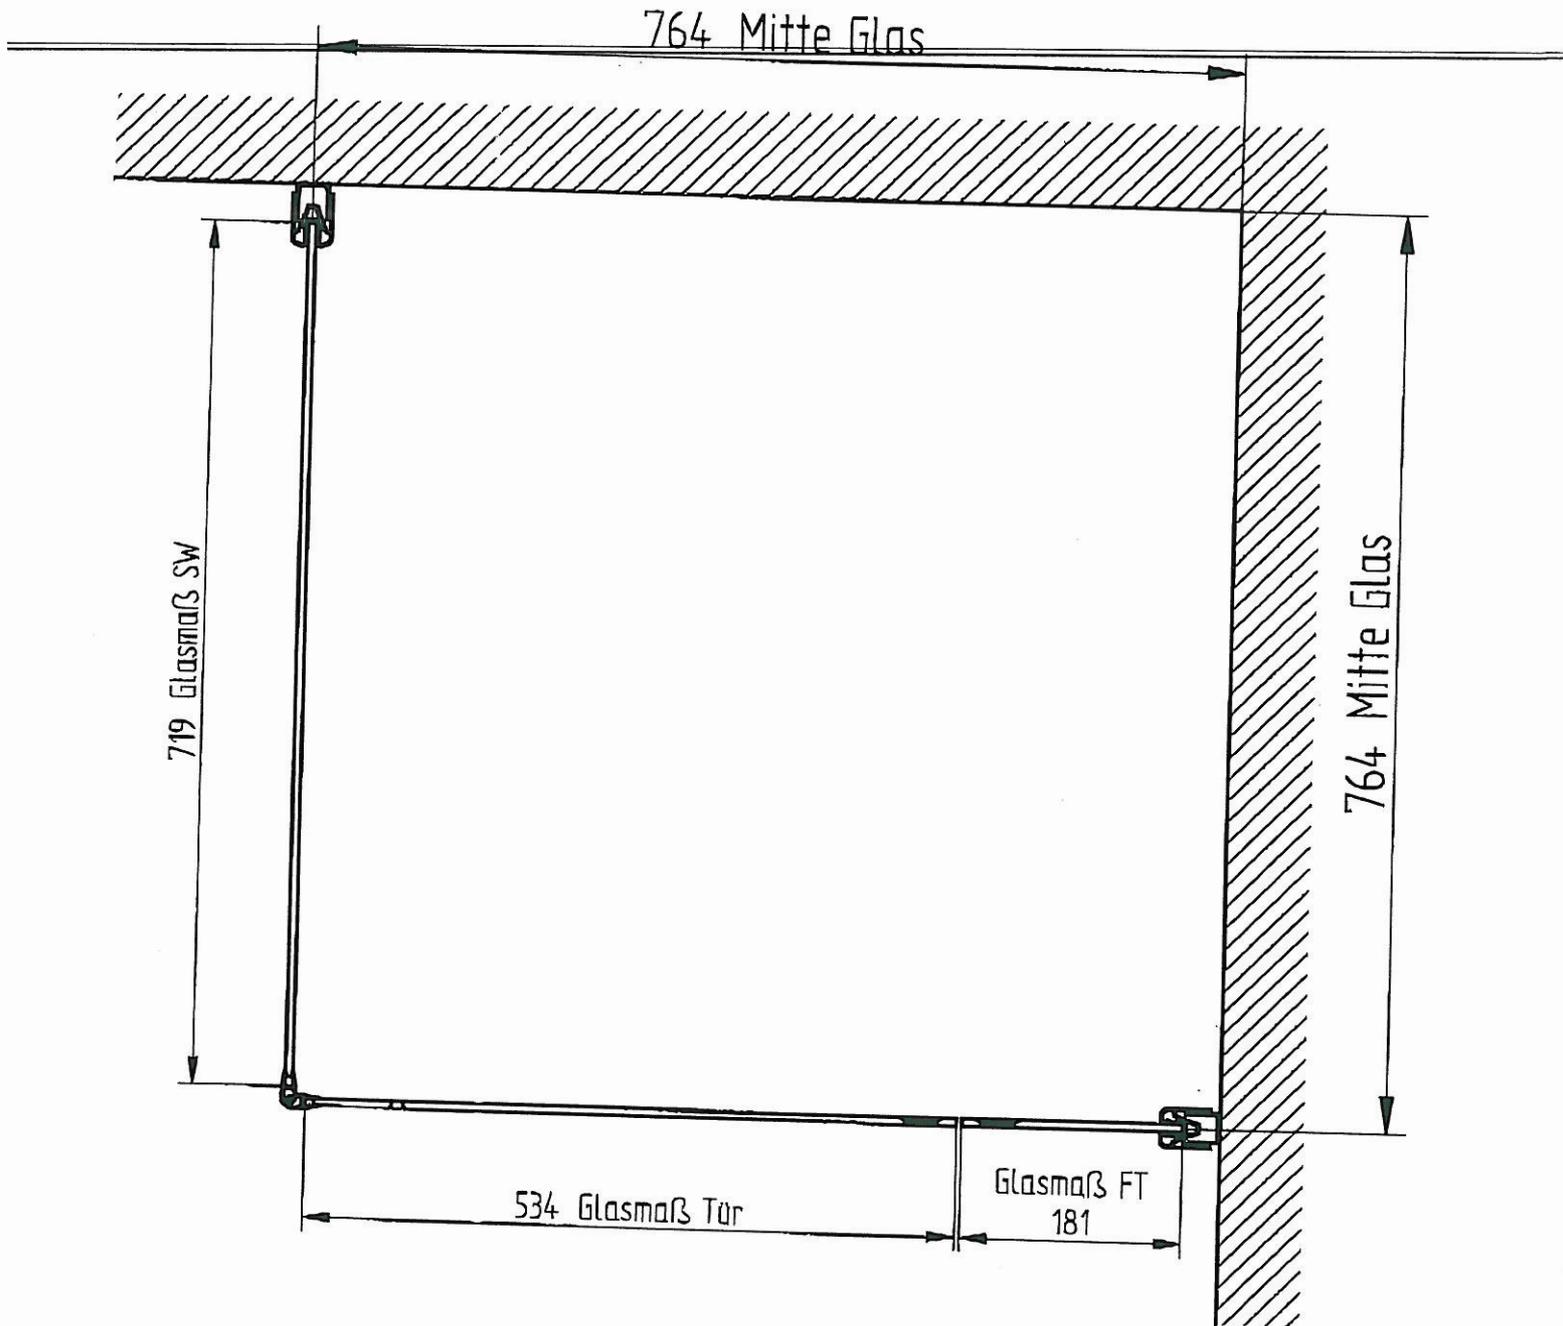

D700204 und D70A504

Montagemaße für den Aufbau